


# Career Calling 2024 - Messeplan

Stand: 26.7.2024

inklusive Messestand; Bauhöhe bis 2,5 m
exklusive Messestand; Bauhöhe bis 5 m
exklusive Messestand ab 25 m <sup>2</sup>
inkl. Marketingleistungen, Bauh. bis 5 m vergeben

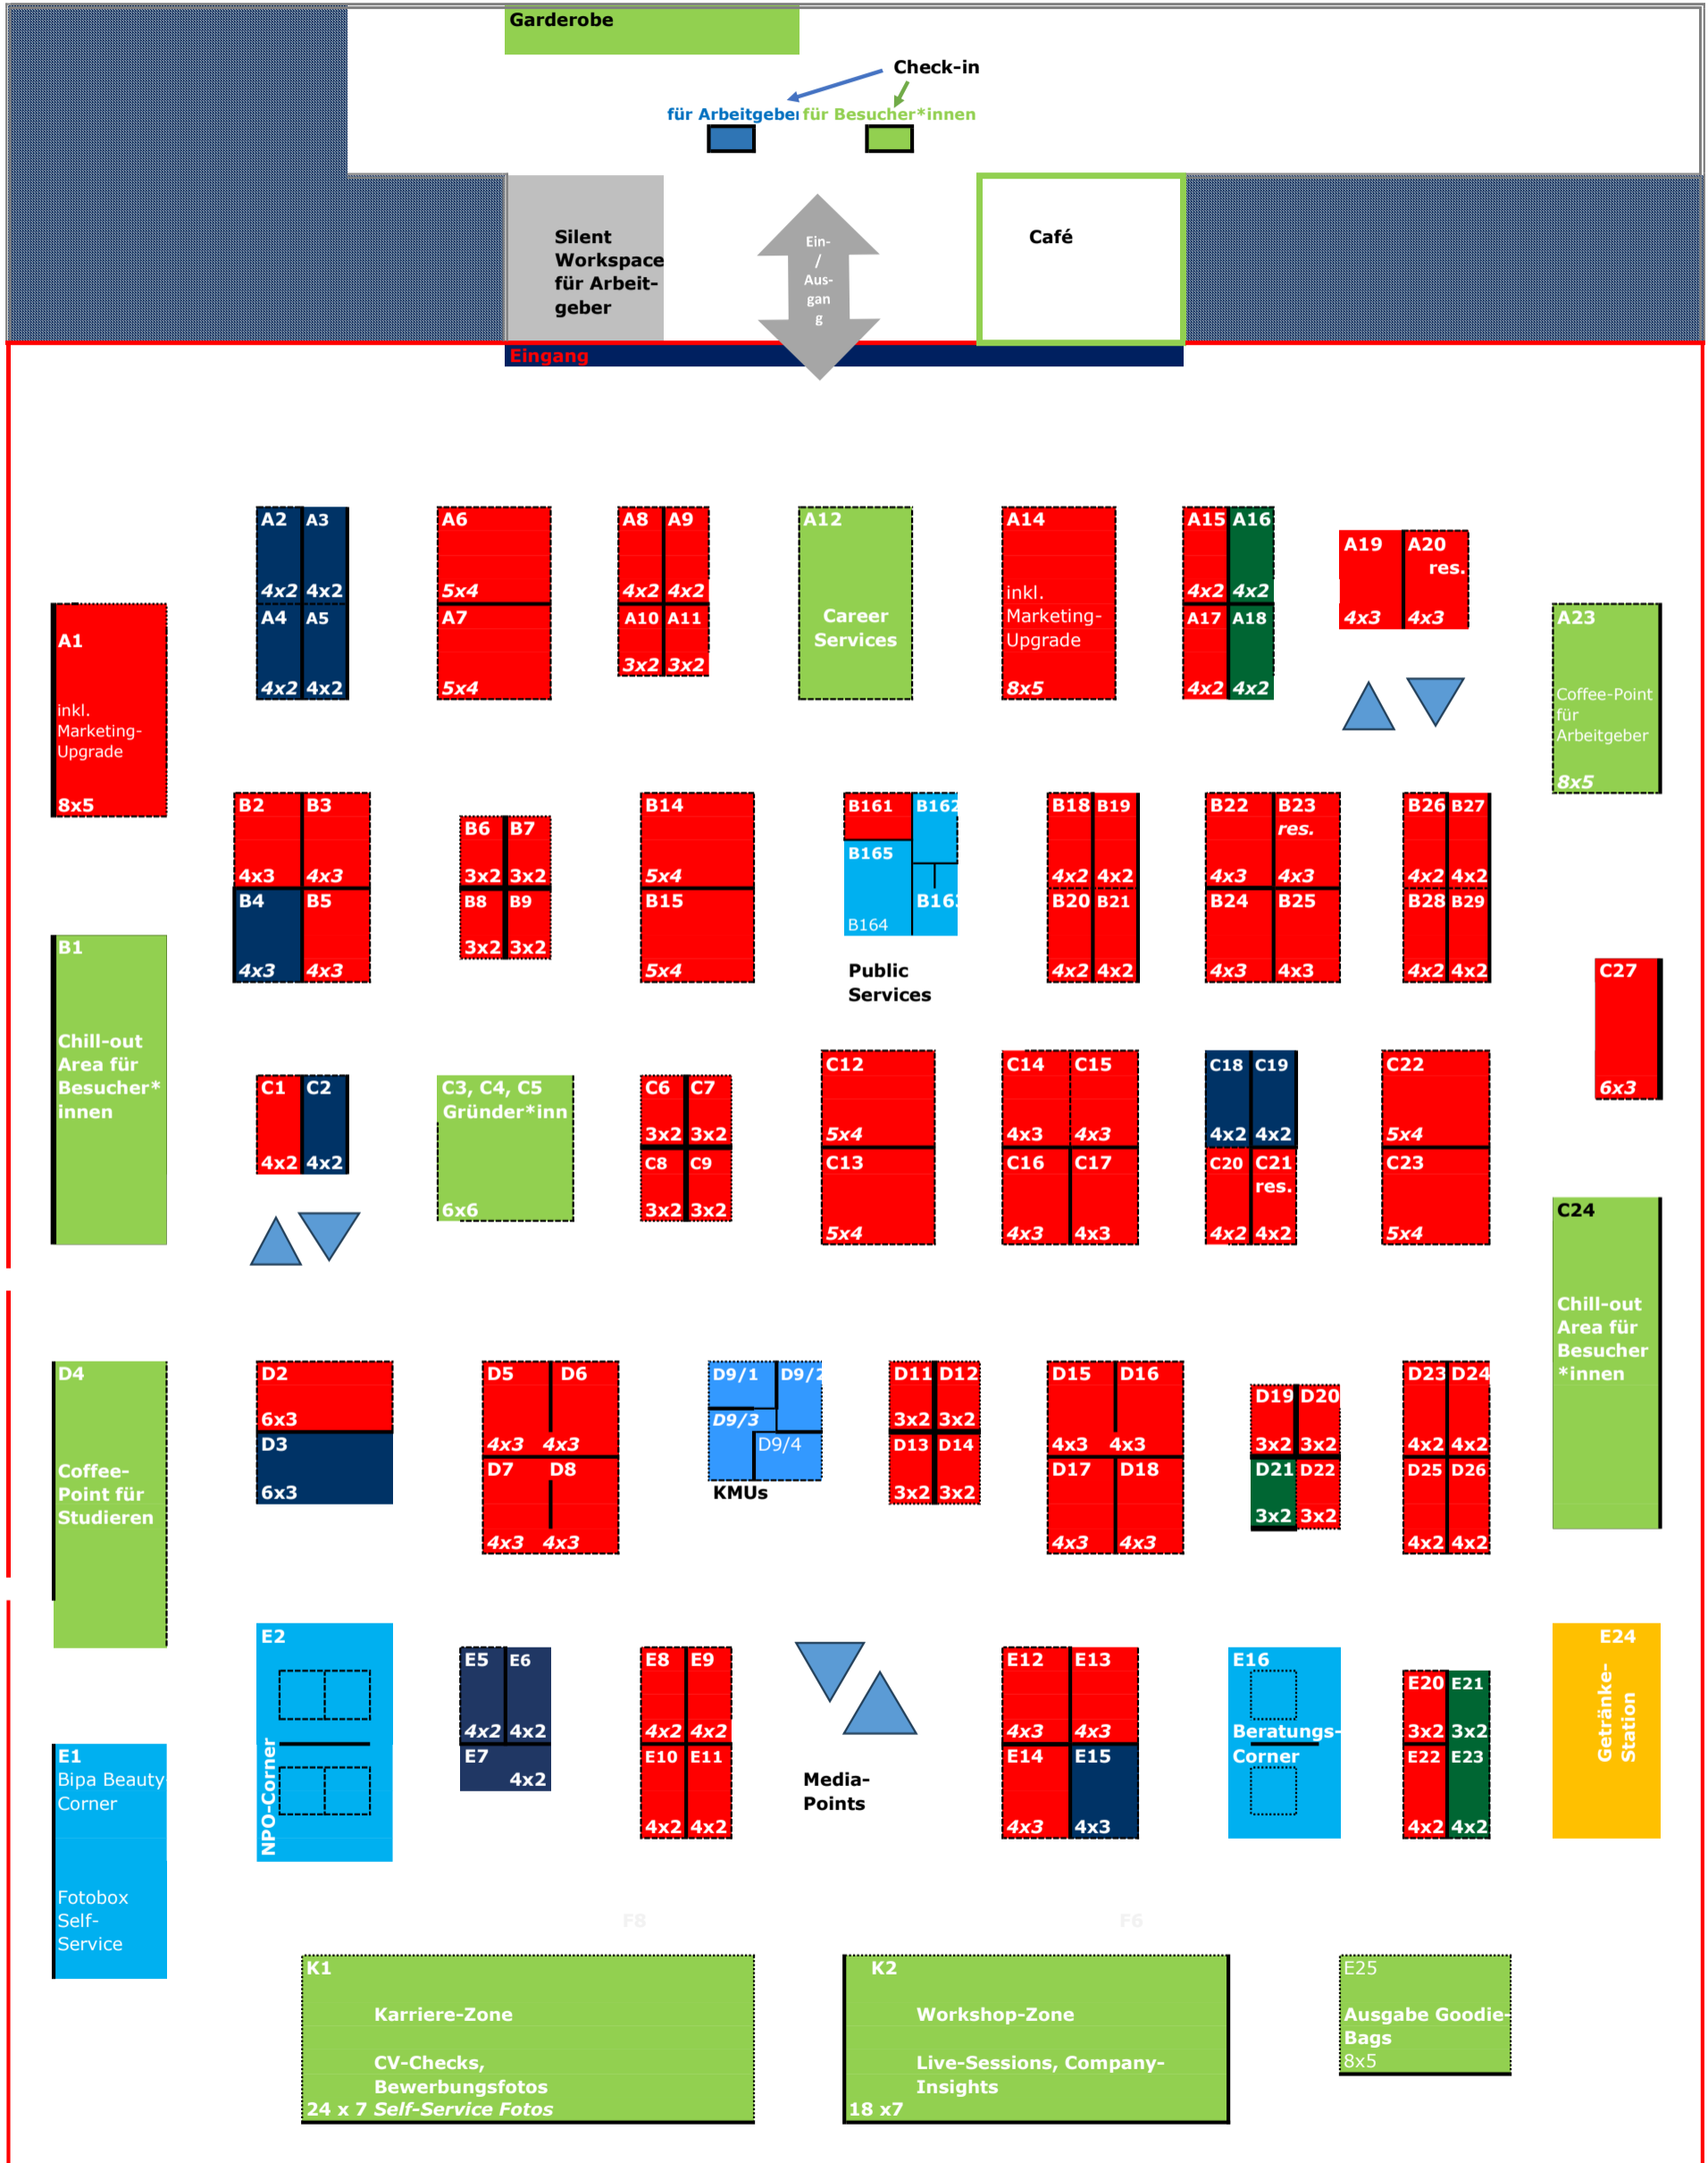

Änderungen aufgrund behördlich einzuhaltender Sicherheitsstandards oder aufgrund von Anweisungen durch das Veranstaltungshaus sind jederzeit möglich.  
 Rückwände (dh feste Wandpaneele in der Höhe von 2,5 m) sind nur bei Komplettmesseständen enthalten, ansonsten sind diese selbst zu erbauen.